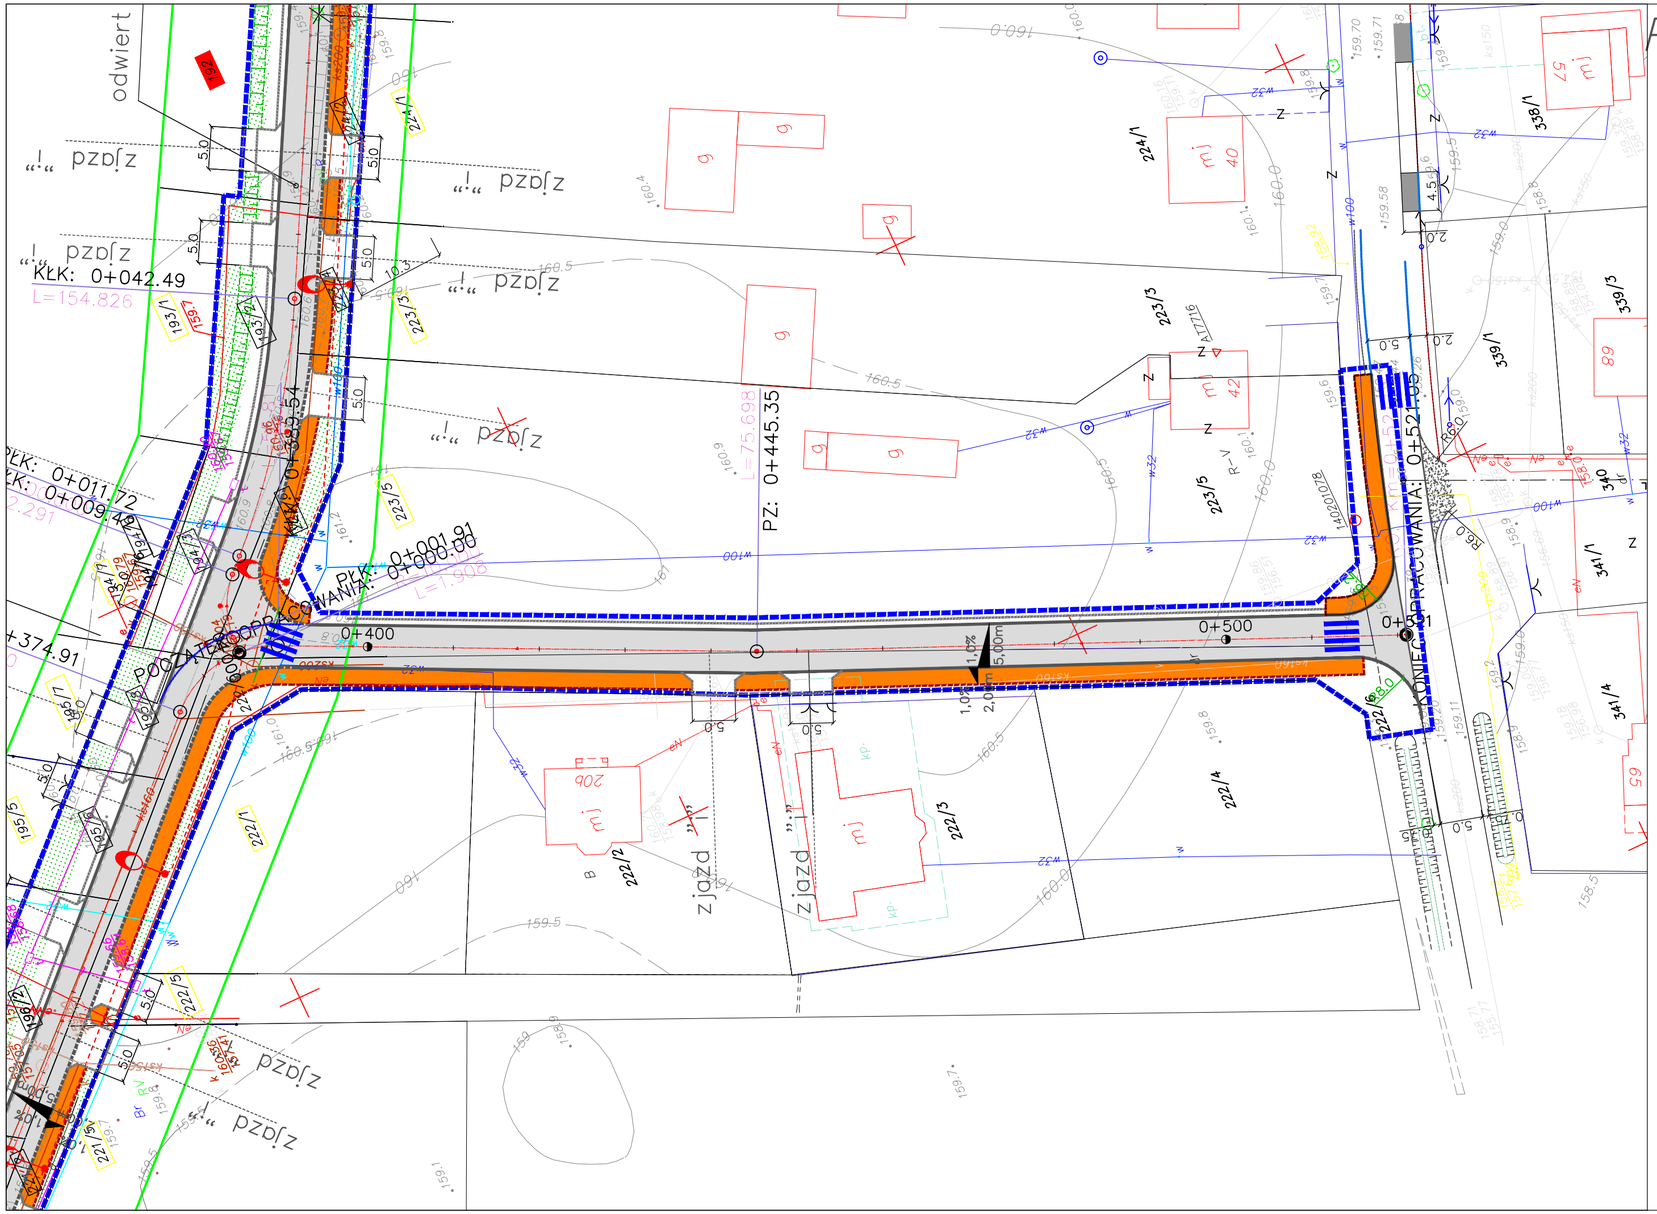

PROJEKT ZAGOSPODAROWANIA TERENU

ROZBUDOWA DROGI GMINNEJ NR 104447L W MIEJSCOWOŚCI ORCHÓWEK

PROGNOZOWANA INFRASTRUKTURA:
w pasie drogi gminnej

Długośc jezdni – 665,00 m
Powierzchnia jezdni z betonu asf. – 3390,00 m2
Powierzchnia poboczy z tłucznia. – 490,00 m2
Powierzchnia chodników – 1350,00 m2
Powierzchnia zjazdów z kostki bet. – 250,00 m2
Powierzchnia zjazdów z tłucznia. – 375,00 m2
Powierzchnia zieleńców – 5500,00 m2

237/5 działki na terenie których będzie realizowana inwestycja

237/5 działki na terenie których bedzie realizowana inwestycja ktore zostaną podzielone i w cześci przejęte pod pas drogowy drogi gminnej

237/5 działki poza pasem drogowym będące w obszarze oddziaływania inwestycji.

LINIA ROZGRANICZAJĄCA TEREN OBEJMUJĄCA NIERUCHOMOŚCI NIEZBĘDNE DO REALIZACJI PRZEDMIOTOWEJ INWESTYCJI

LEGENDA:

- PROJEKTOWANA OŚ DROGI GMINNEJ
- PROJEKTOWANY KRAWĘŻNIK
- PROJEKTOWANE OBRZEŻE 6x20
- PROJEKTOWANE OBRZEŻE 8x30
- PROJEKTOWANY CHODNIK
- PROJEKTOWANA JEZDNIA Z BA
- PROJEKTOWANE ZJAZDY Z KOSTKI BET.
- PROJEKTOWANY ZIELENIEC
- PROJEKTOWANA WYCINKA DRZEW
- Projektowana latarnia
- Projektowana linia oświetleniowa
- istniejąca linia napowietrzna w kolizji z projektowaną infrastrukturą drogową

INWESTOR	GMINA WŁODAWA AL. JANA PAWŁA II 22 22-200 WŁODAWA	PRACOWNIA PROJEKTOWA DROKAR KARBOWSKI PRZEMYSŁAW TEL. 604274052 EMAIL. przemyslaw.karbowski@wp.pl
OBIEKT:	ROZBUDOWA DROGI GMINNEJ NR 104447L W MIEJSCOWOŚCI ORCHÓWEK.	
ADRES:	WOJ. LUBELSKIE, POWIAT WŁODAWSKI, GMINA WŁODAWA OBR. ORCHÓWEK – DZ. NR EW.: 102/3, 102/4, 202/3, 206/2, 205/2, 215/2, 216/5, 204/2, 203/2, 217/1, 218/2, 202/2, 200/2, 219/2, 188/4, 198/4, 220/2, 127/3, 221/2, 196/2, 195/8, 195/9, 194/3, 194/8, 223/8, 223/8, 223/4, 193/2, 224/3, 225/2, 192, 191/2, 226, 227, 190/4, 189/3, 229/2, 230/2, 231/1, 232/2, 105, 97, 98, 144, 223/5	
TREŚĆ:	PROJEKT ZAGOSPODAROWANIA TERENU	SKALA 1:500
BRANŻA:	DROGOWA	podpis
PROJEKTANT:	mgr inż. ANDRZEJ SOŁTYS uprawnienia budowlane do projektowania bez ograniczeń w specjalności drogowej nr ew. LUB/0153/PWOD/09,	
SPRAWDZAJĄCY:	mgr inż. PRZEMYSŁAW KARBOWSKI uprawnienia budowlane do projektowania bez ograniczeń w specjalności drogowej nr ew. LUB/0153/PWOD/11,	
BRANŻA:	ELEKTRYCZNA	podpis
PROJEKTANT:	mgr inż. FRANCISZEK BRZOZOWSKI uprawnienia budowlane do projektowania i kierowania robotami budowlanych w specjalności instalacyjnej w zakresie sieci, instalacji i urządzeń elektrycznych i elektroenergetycznych nr ew. LUB/0081/PWKE/08	
SPRAWDZAJĄCY:	mgr inż. KAMIL BRZOZOWSKI uprawnienia budowlane do projektowania i kierowania robotami bud. bez ograniczeń w specjalności instalacyjnej w zakresie sieci, instalacji i urządzeń elektr. i elektroenerg. nr ew. LUB/0148/PWKE/12	
BRANŻA:	TELEKOMUNIKACJA	podpis
PROJEKTANT:	WACŁAW KULBICKI uprawnienia budowlane w telekomunikacji do projektowania bez ograniczeń w specjalności telekomunikacyjnej przewodowej wraz z infrastrukturą towarzyszącą, w zakresie sieci, instalacji i urządzeń linowych nr ew. DITP-10/2142/07/P	
DATA:	LUTY 2021	NR RYS. 1